


PROJEKT WYMIANY STOLARKI

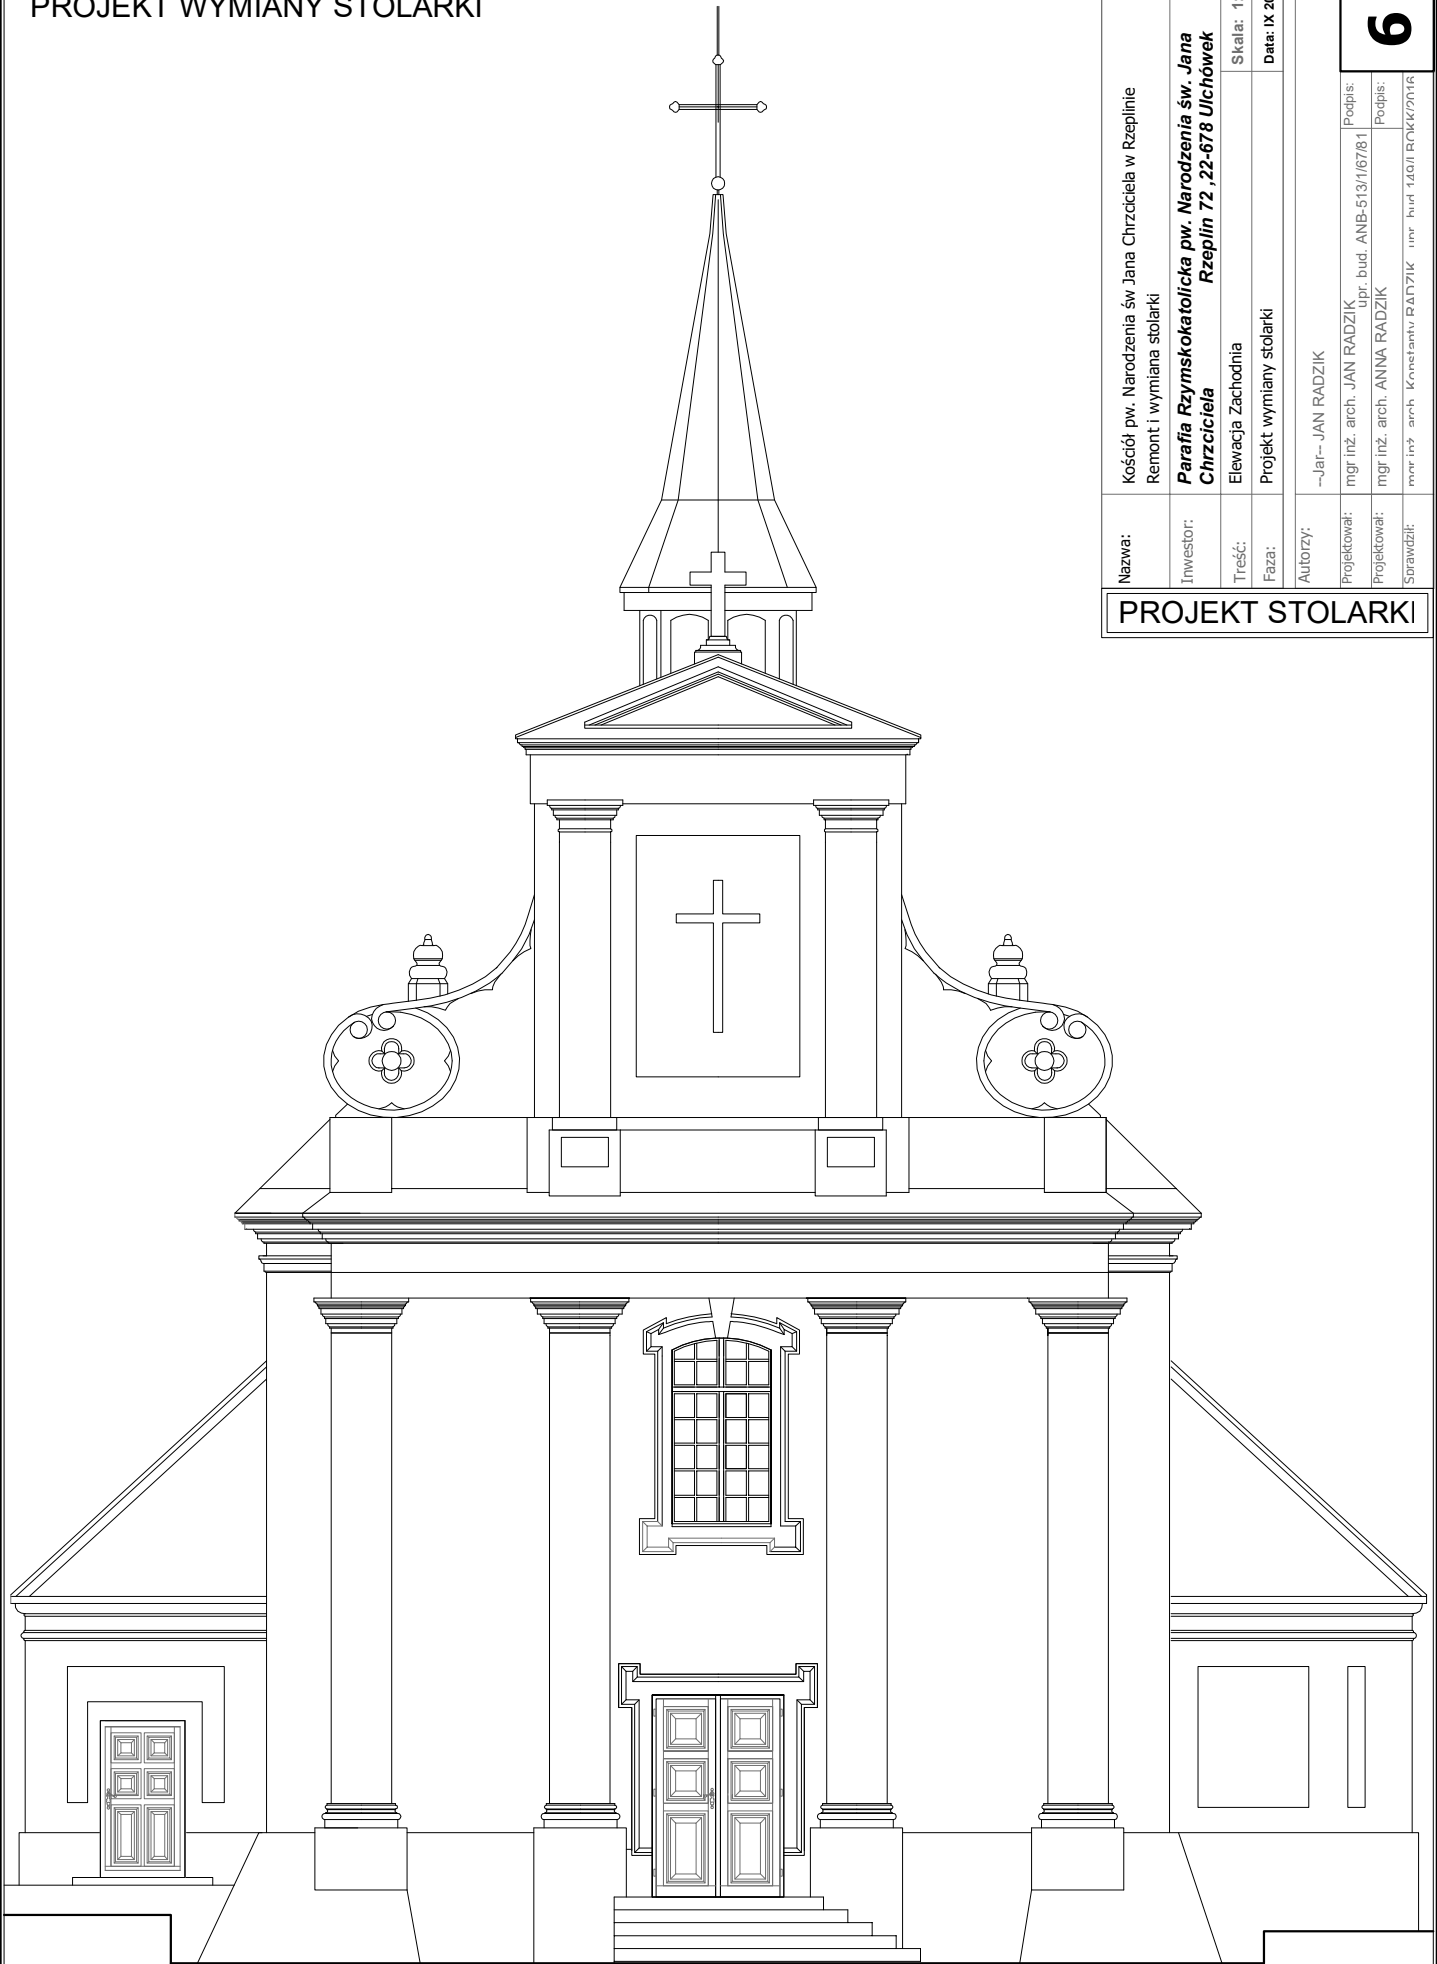

PROJEKT STOLARKI

Nazwa:	Kościół pw. Narodzenia św. Jana Chrzciciela w Rzeplinie Remont i wymiana stolarki		
Inwestor:	Parafia Rzymskokatolicka pw. Narodzenia św. Jana Chrzciciela Rzeplin 72, 22-678 Ulichówek		
Treść:	Elewacja Zachodnia	Skala:	1:100
Faza:	Projekt wymiany stolarki	Data:	IX 2022
Autorzy:	~Jar~ JAN RADZIK		
Projektował:	mgr inż. arch. JAN RADZIK	upr. bud.	ANB-513/1/67/81
Projektował:	mgr inż. arch. ANNA RADZIK	Podpis:	
Sprawdził:	mgr inż. arch. Kłopotnik RADZIK	upr. bud.	140/1 ROKK/2016

6

ELEWACJA ZACHODNIA skala 1:100