OZNACZENIE NA RYSUNKU		O1	O2	O3	O4
Z E S T A W I E N I E O K I E N kolor: ciemny orzech SCHEMAT: **UWAGA**: *PO DEMONTAŻU ISTNIEJĄCEJ STOLARKI WYMIARY SPRAWDZIĆ NA OBIEKCIE*		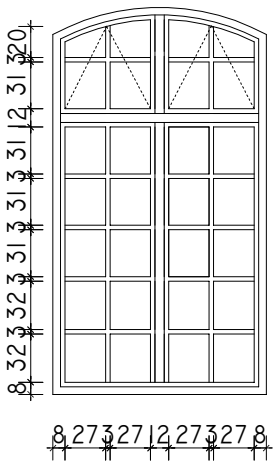	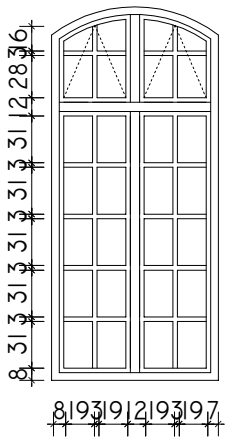	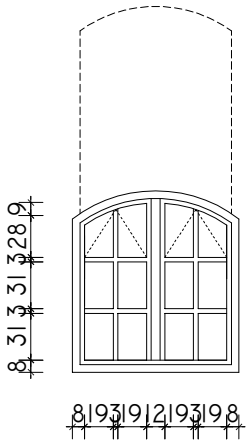	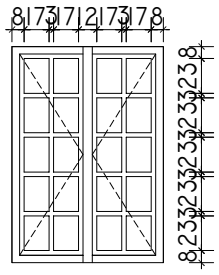
Wymiary zestawcze (cm)	So x Ho	140x255	100x237	100x110	100x140
Zewnętrzne wymiary ościeżnicy	Sz	140	100	100	100
	Hz	255	237	110	140
Wymiar w świetle ościeżnicy	S	130	90	90	90
	H	245	227	100	130
	ILOŚĆ :	9	1	1	3

OZNACZENIE NA RYSUNKU		Dz1	Dz2	Dz3
Z E S T A W I E N I E D R Z W I kolor: ciemny orzech SCHEMAT: **UWAGA**: *PO DEMONTAŻU ISTNIEJĄCEJ STOLARKI WYMIARY SPRAWDZIĆ NA OBIEKCIE*		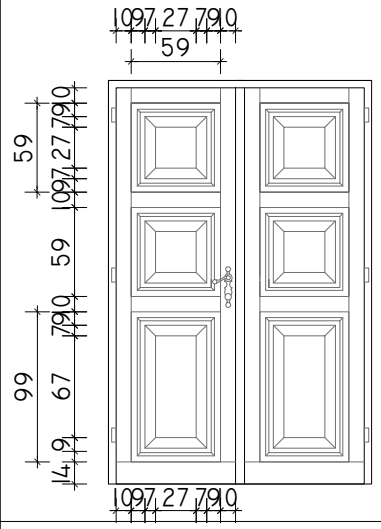	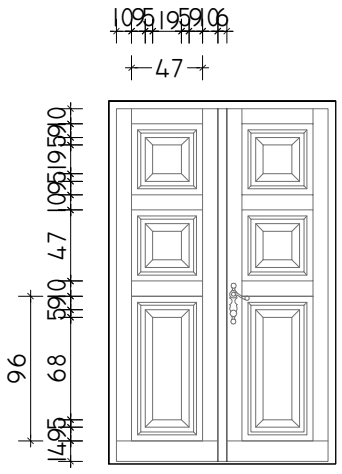	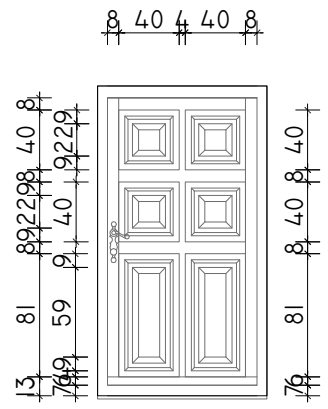
Wymiar w świetle otworu	So	175	140	110
	Ho	270	240	205
Zewnętrzne wymiary ościeżnicy	Sz	175	140	110
	Hz	270	240	205
Wymiar w świetle ościeżnicy	S	165	130	100
	H	260	230	195
	ILOŚĆ :	1	1	1

DETAL SKRZYDŁO DRZWI skala 1/10

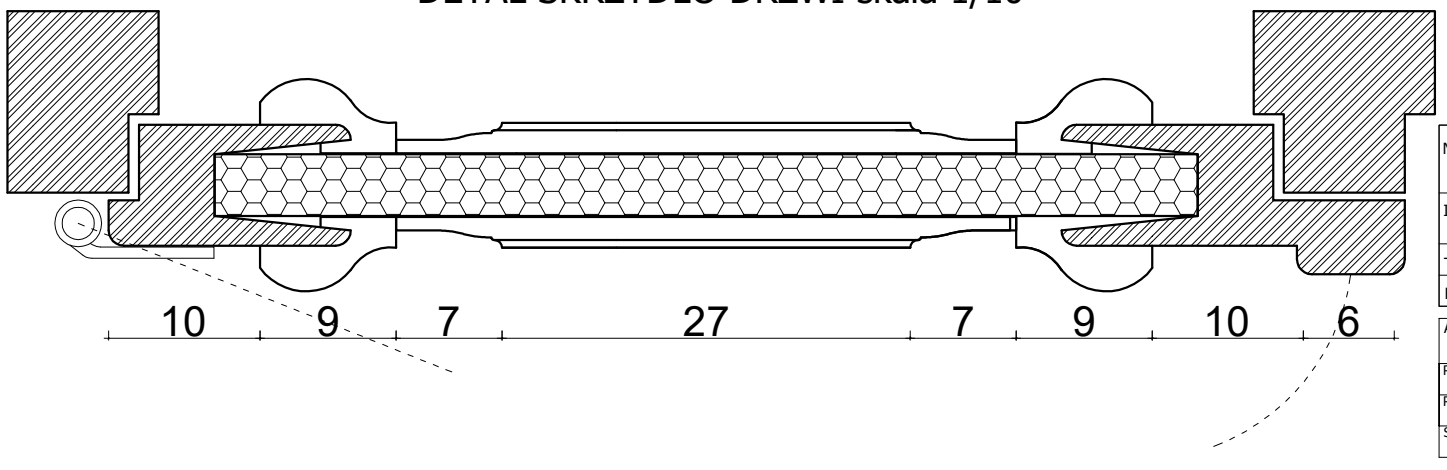

Nazwa:	Kościół pw. Narodzenia św Jana Chrzciciela w Rzeplinie Remont i wymiana stolarki		
Inwestor:	***Parafia Rzymskokatolicka pw. Narodzenia św. Jana Chrzciciela Rzeplin 72 ,22-678 Ulchówek***		
Treść:	Zestawienie stolarki	**Skala: 1:50**	
Faza:	Projekt wymiany stolarki	**Data: IX 2022**	
Autorzy:	--Jar-- JAN RADZIK		
Projektował:	mgr inż. arch. JAN RADZIK upr. bud. ANB-513/1/67/81	Podpis:	**10** Nr rys.
Projektował:	mgr inż. arch. ANNA RADZIK	Podpis:	
Sprawdził:	mgr inż. arch. Konstanty RADZIK upr. bud.149/LBOKK/2016		