


MIEJSCOWY PLAN ZAGOSPODAROWANIA PRZESTRZENNEGO DLA DZIAŁEK: 81, 82 I 83 W OBRĘBIE RZEPLIN-OSADA

SKALA 1:1000

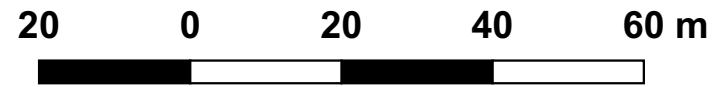

UKŁAD WSPÓŁRZĘDNYCH PL-2000
(STREFA 8) - EPSG: 2179

Załącznik nr 1 do uchwały nr....
Rady Gminy Ulhówek z dnia....

ZESPÓŁ AUTORSKI

mgr Krzysztof Parszewski - główny projektant
inż. Kamil Przepióra

PROJEKT MIEJSCOWEGO PLANU SPORZĄDZONY NA KOPIACH
MAPY PRZYJĘTEJ DO ZASOBÓW POWIATOWEGO OŚRODKA
DOKUMENTACJI GEODEZYJNEJ I KARTOGRAFICZNEJ
STAROSTWA POWIATOWEGO W TOMASZOWIE LUBELSKIM
(IDENTYFIKATOR ZGŁOSZENIA PRAC GEODEZYJNYCH: GK.
6641.106.2024)

OBJAŚNIENIA

OZNACZENIA OBOWIĄZUJĄCE

GRANICA OBSZARU OBJĘTEGO PLANEM MIEJSCOWYM

LINIE ROZGRANICZAJĄCE

NIEPRZEKRACZALNE LINIE ZABUDOWY

ZWYMIAROWANE WZAJEMNE ODLEGŁOŚCI ELEMENTÓW
ZAGOSPODAROWANIA W METRACH

PRZEZNACZENIE TERENU

TERENY ELEKTROWNI SŁONECZNEJ

OZNACZENIA INFORMACYJNE

CAŁY OBSZAR OBJĘTY USTALENIAMI PLANU ZNAJDUJE
SIĘ W ZASIĘGU GŁÓWNEGO ZBIORNIKA WÓD PODZIEMNYCH
NR 407 "NIECKA LUBELSKA (CHEŁM - ZAMOŚĆ)"

WYRYS ZE STUDIUM UWARUNKOWAŃ I
KIERUNKÓW ZAGOSPODAROWANIA
PRZESTRZENNEGO GMINY ULHÓWEK
SKALA 1:10 000

GRANICA OBSZARU OBJĘTEGO
PLANEM MIEJSCOWYM

GOSPODARKA

RZ Tereny łąk i pastwisk

